

COMUNA MIREȘU MARE, SC VITAL SA.



DATA ANUNȚULUI: 10.10.2017

PROPUNERI URBANISTICE ÎN VEDEREA APROBĂRII

PLAN URBANISTIC ZONAL –INTRODUCERE TEREN IN INTRAVILAN PENTRU AMENAJARE DEPOZIT NĂMOLURI PROVENITE DIN STAȚIILE DE EPURARE ORĂȘENEȘTI

ARGUMENTARE: DEZVOLTARE TEHNICO-EDILITARĂ

INIȚIATOR: S.C. VITAL S.A.

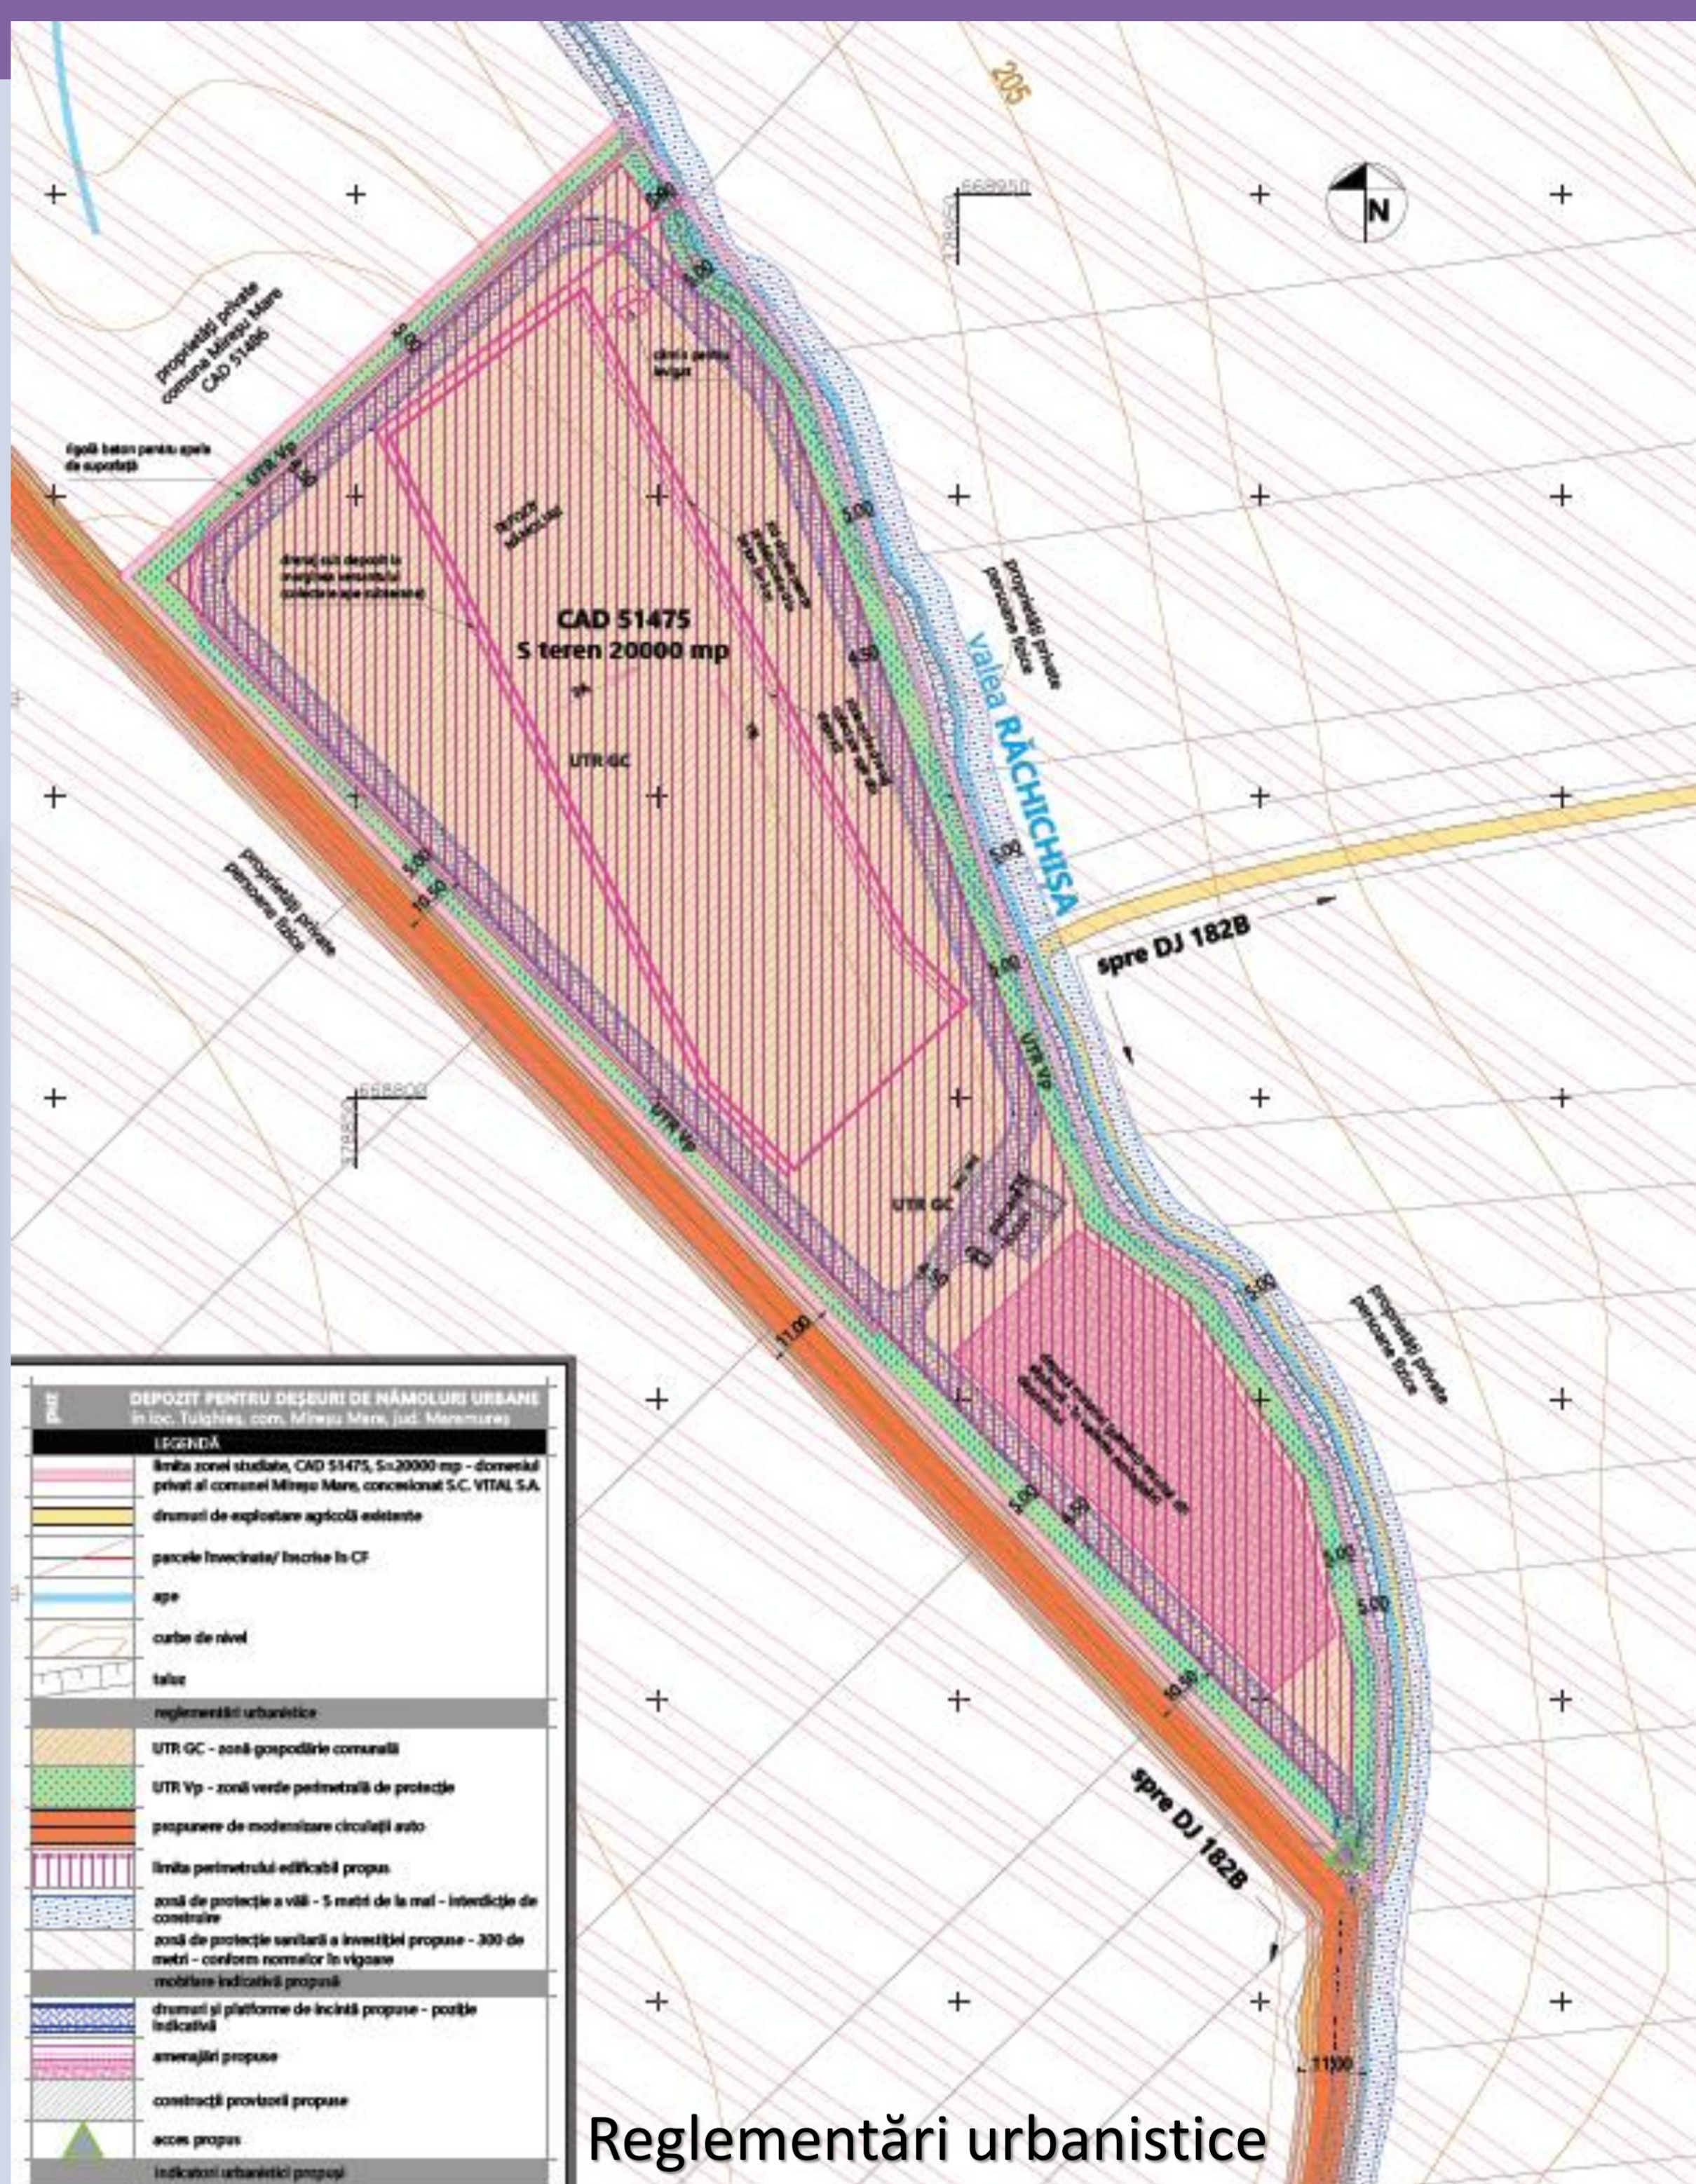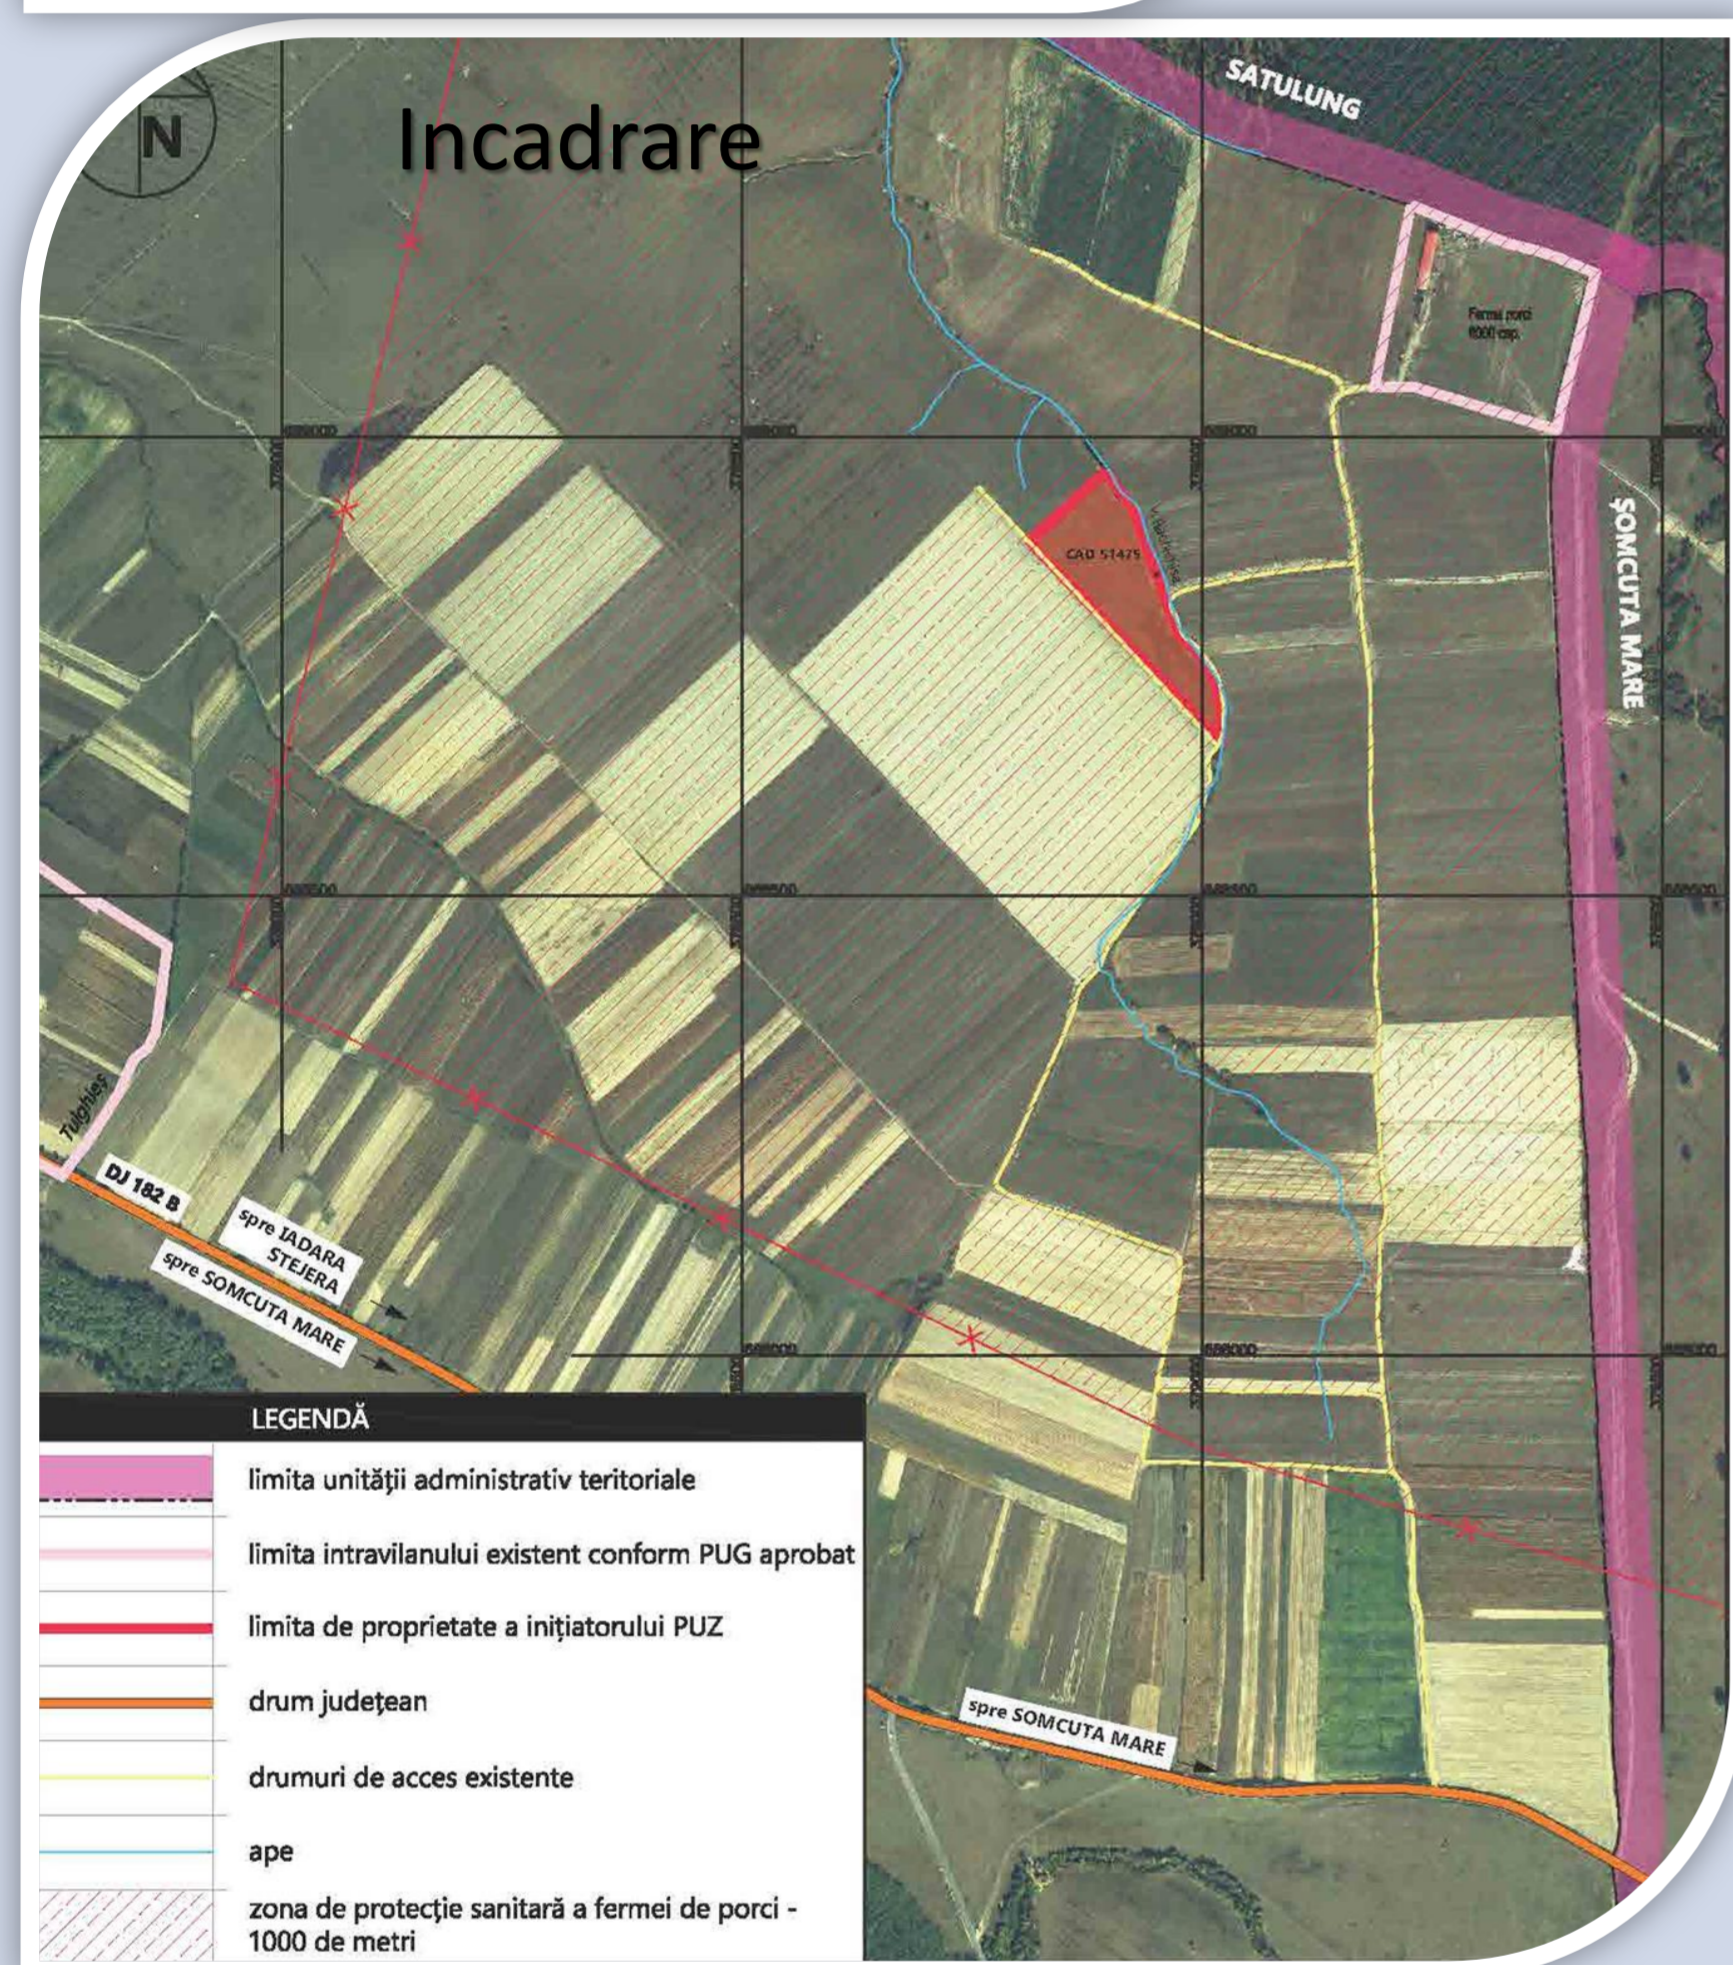

PUBLICUL ESTE INVITAT SĂ TRANSMITĂ OBSERVAȚII ȘI PROPUNERI

privind propunerile urbanistice stabilite prin planul urbanistic zonal în perioada 10.10.2017 - 04.11.2017

Persoana responsabilă cu informarea și consultarea publicului: d-na Ciolte Livia, primăria Mireșu Mare

Adresa: Primăria Mireșu Mare, loc. Mireșu Mare, nr. 486, jud. Maramureș, telefon 0262 284 000, 0262 284 205

Observațiile sunt necesare în vederea aprobării documentației.

Răspunsul la observațiile transmise va fi afișat la sediul Primăriei Mireșu Mare și pe site <http://miresu-mare.ro>

Până la data de 08.11.2017.

Etapile preconizate pentru consultarea publicului până la aprobarea planului:

- 1.etapa pregătitoare – anuntarea intentei de elaborare
- 2.etapa elaborării propunerilor
- 3.etapa aprobării propunerilor
- 4.etapa monitorizării

Perioada/ scopul consultarea publicului 10.10.2017 - 08.11.2017